



專案名稱

專案地點

專案負責人

連絡電話

製圖日期

製圖單位
公分 (cm)

* 圖面內容皆屬本公司智慧財產權，未經許可不得翻印使用。

* 本圖面所設定尺寸為工程作業預備參考使用，實際尺寸得依施工現場裝況進行微調。

* 任何與圖面有衝突之變更或施工項目追加，經業主與設計方簽認同意後得開始施作。

* 擬真模擬圖僅供示意參考，不得作為工程驗收依據與標準。


圖名

平面圖

比例

1:50



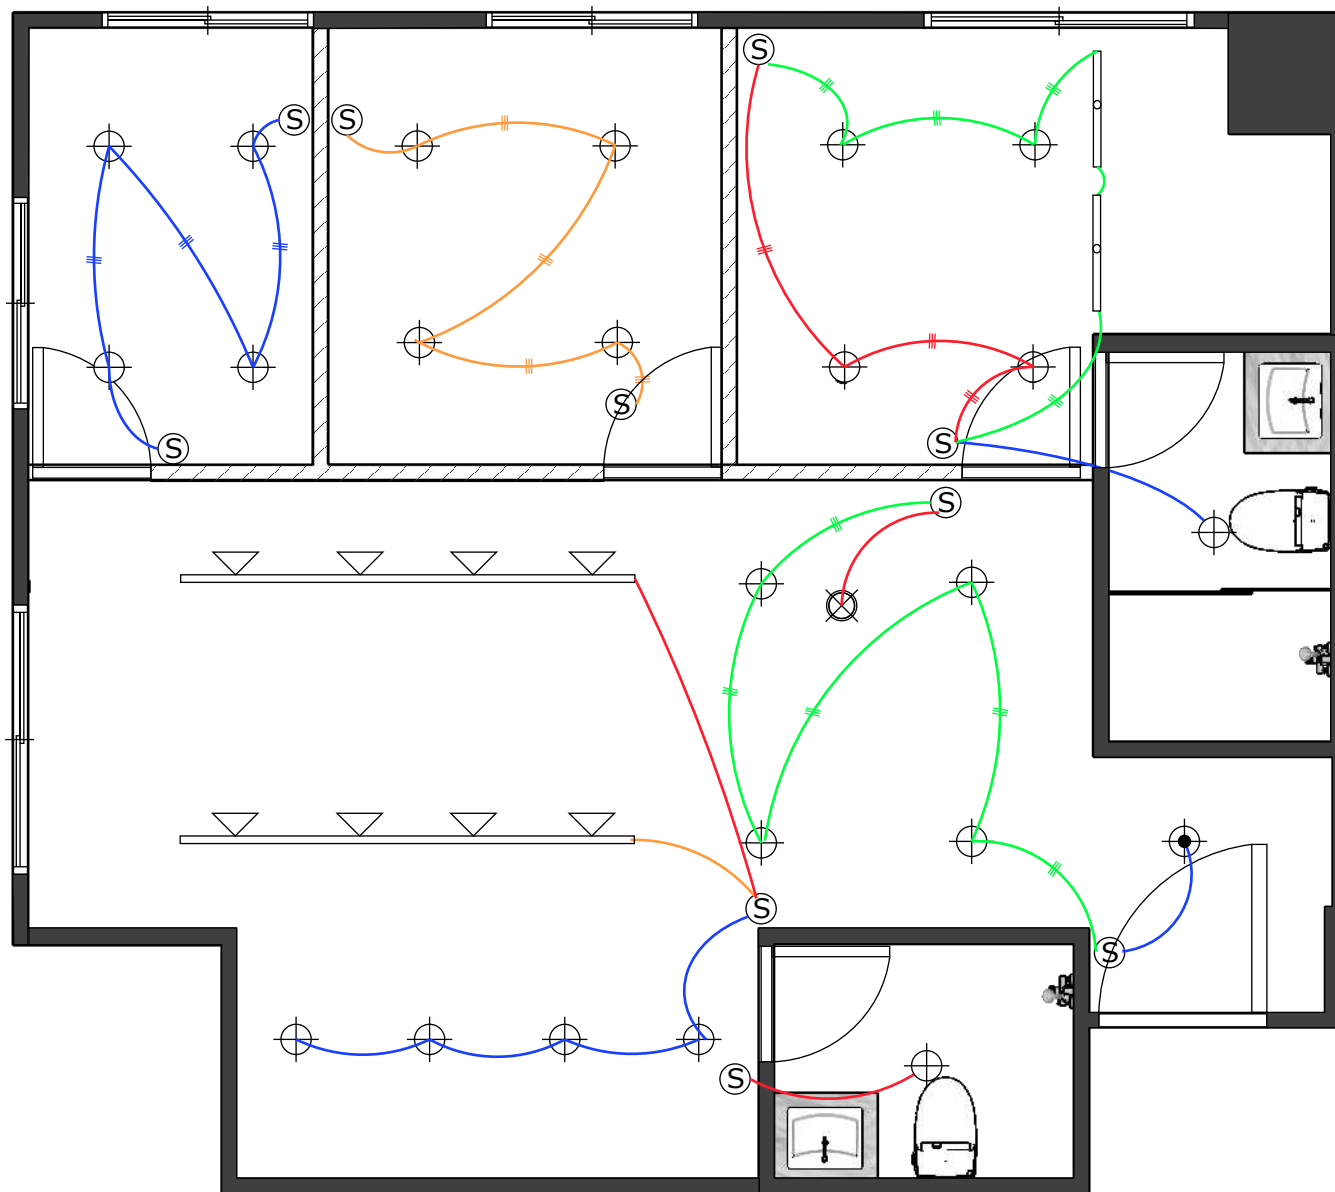

	感應崁燈
	軌道燈
	崁燈
	吊燈
	層板燈
	開關H:110

專案名稱

專案地點

專案負責人

連絡電話

製圖日期

製圖單位
公分 (cm)

* 圖面內容皆屬本公司智慧財產權，未經許可不得翻印使用。

* 本圖面所設定尺寸為工程作業預備參考使用，實際尺寸得依施工現場裝況進行微調。

* 任何與圖面有衝突之變更或施工項目追加，經業主與設計方簽認同意後得開始施作。


* 擬真模擬圖僅供示意參考，不得作為工程驗收依據與標準。

圖名

燈具迴路圖

比例

1:50

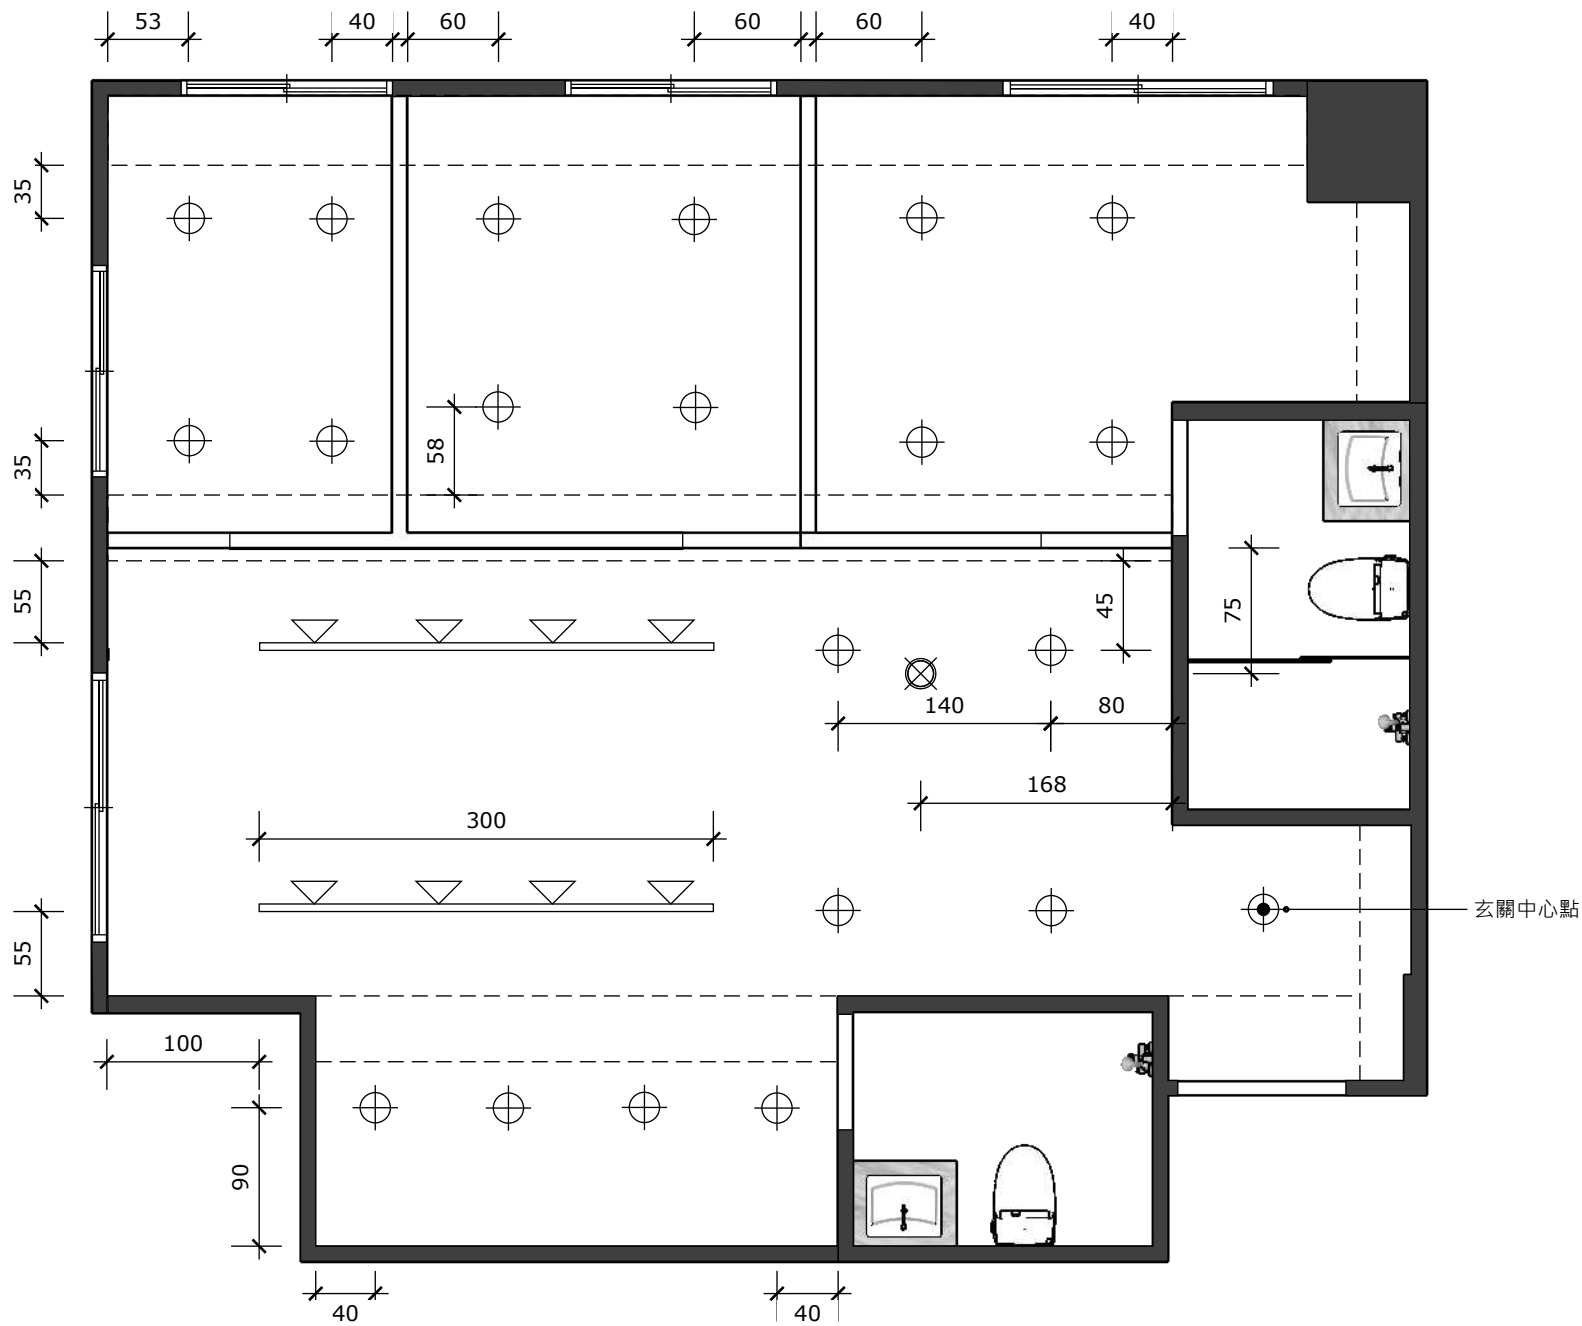

專案名稱

專案地點

專案負責人

連絡電話

製圖日期

製圖單位
公分 (cm)

* 圖面內容皆屬本公司智慧財產權，未經許可不得翻印使用。

* 本圖面所設定尺寸為工程作業預備參考使用，實際尺寸得依施工現場裝況進行微調。

* 任何與圖面有衝突之變更或施工項目追加，經業主與設計方簽認同意後得開始施作。


* 擬真模擬圖僅供示意參考，不得作為工程驗收依據與標準。

圖名

燈具位置圖

比例

1:50

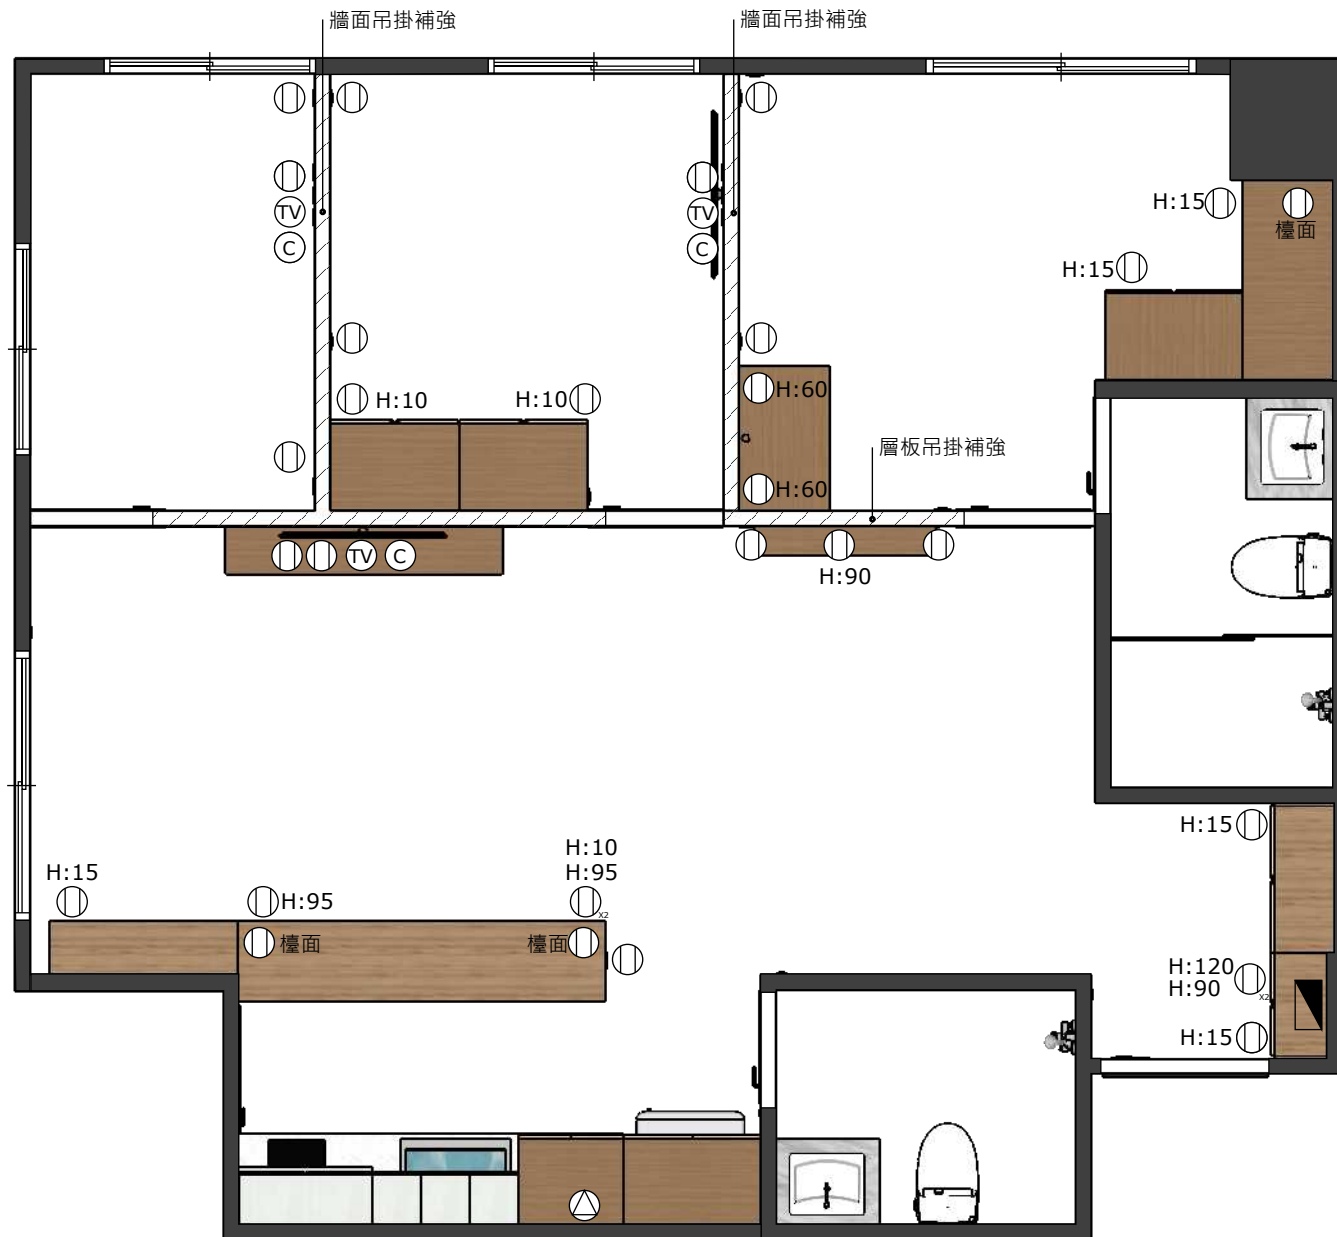

	配電箱
	插座H:30
	110專插
	電視線
	網路線

專案名稱

專案地點

專案負責人

連絡電話

製圖日期

製圖單位
公分 (cm)

* 圖面內容皆屬本公司智慧財產權，未經許可不得翻印使用。

* 本圖面所設定尺寸為工程作業預備參考使用，實際尺寸得依施工現場裝況進行微調。

* 任何與圖面有衝突之變更或施工項目追加，經業主與設計方簽認同意後得開始施作。


* 擬真模擬圖僅供示意參考，不得作為工程驗收依據與標準。

圖名

插座位置圖

比例

1:50

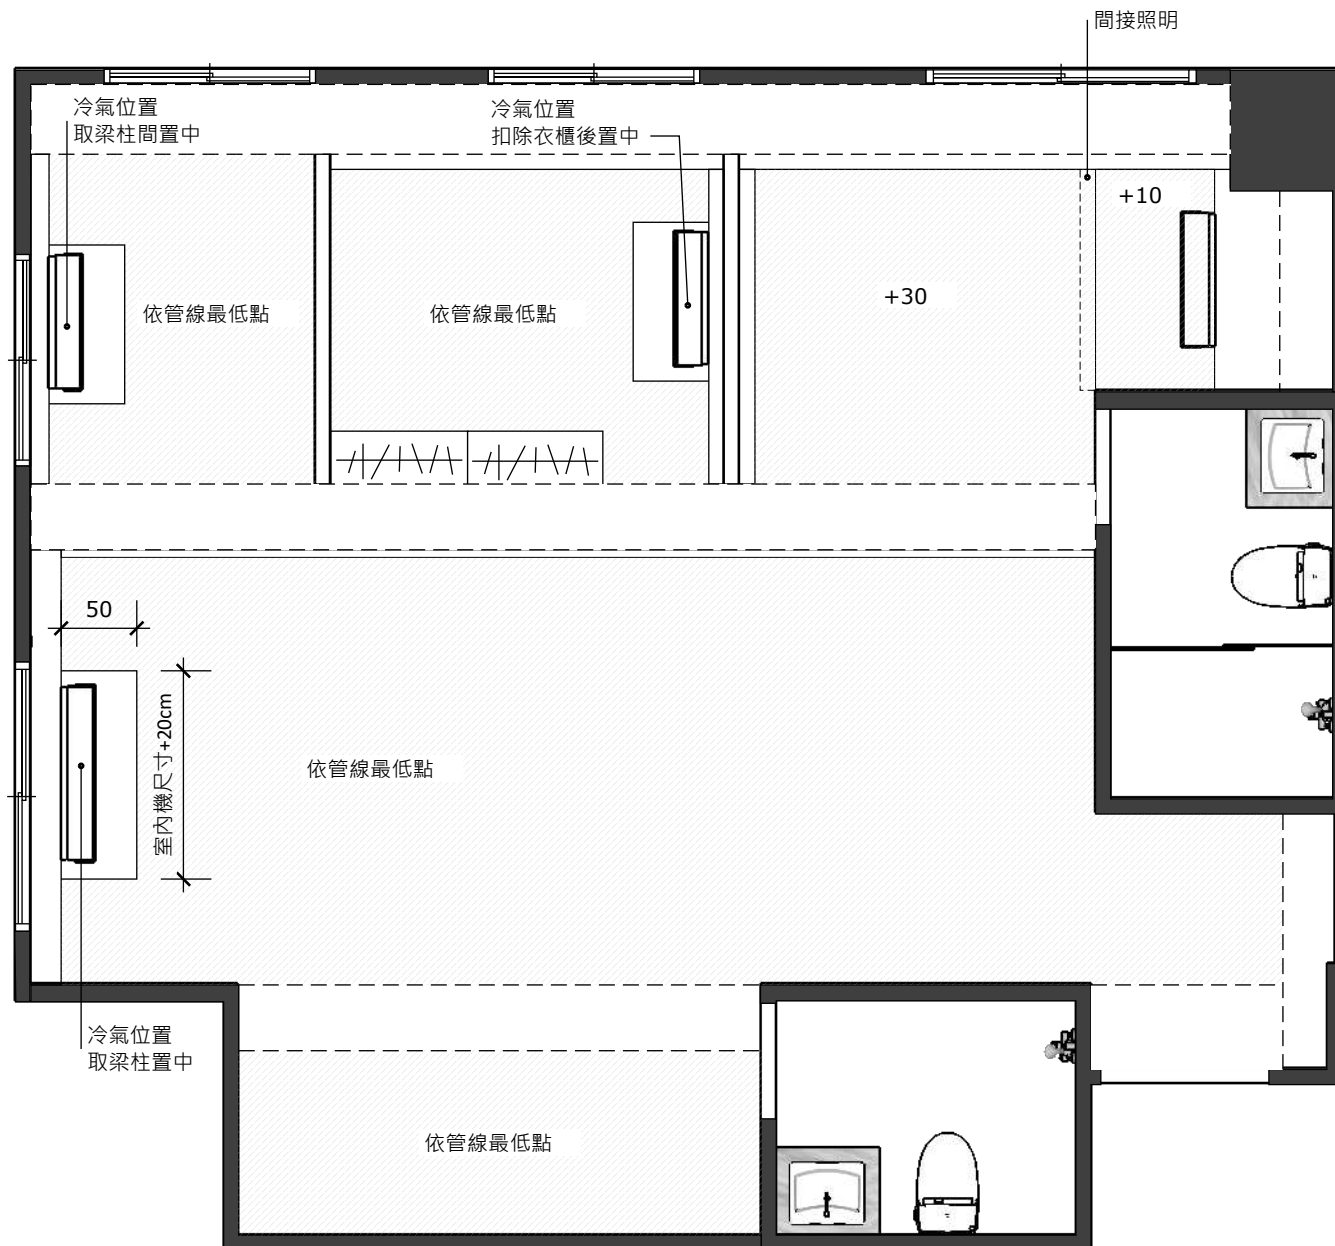

專案名稱

專案地點

專案負責人

連絡電話

製圖日期

製圖單位
公分 (cm)

* 圖面內容皆屬本公司智慧財產權，未經許可不得翻印使用。

* 本圖面所設定尺寸為工程作業預備參考使用，實際尺寸得依施工現場裝況進行微調。

* 任何與圖面有衝突之變更或施工項目追加，經業主與設計方簽認同意後得開始施作。


* 擬真模擬圖僅供示意參考，不得作為工程驗收依據與標準。


圖名

天花板圖

比例

1:50

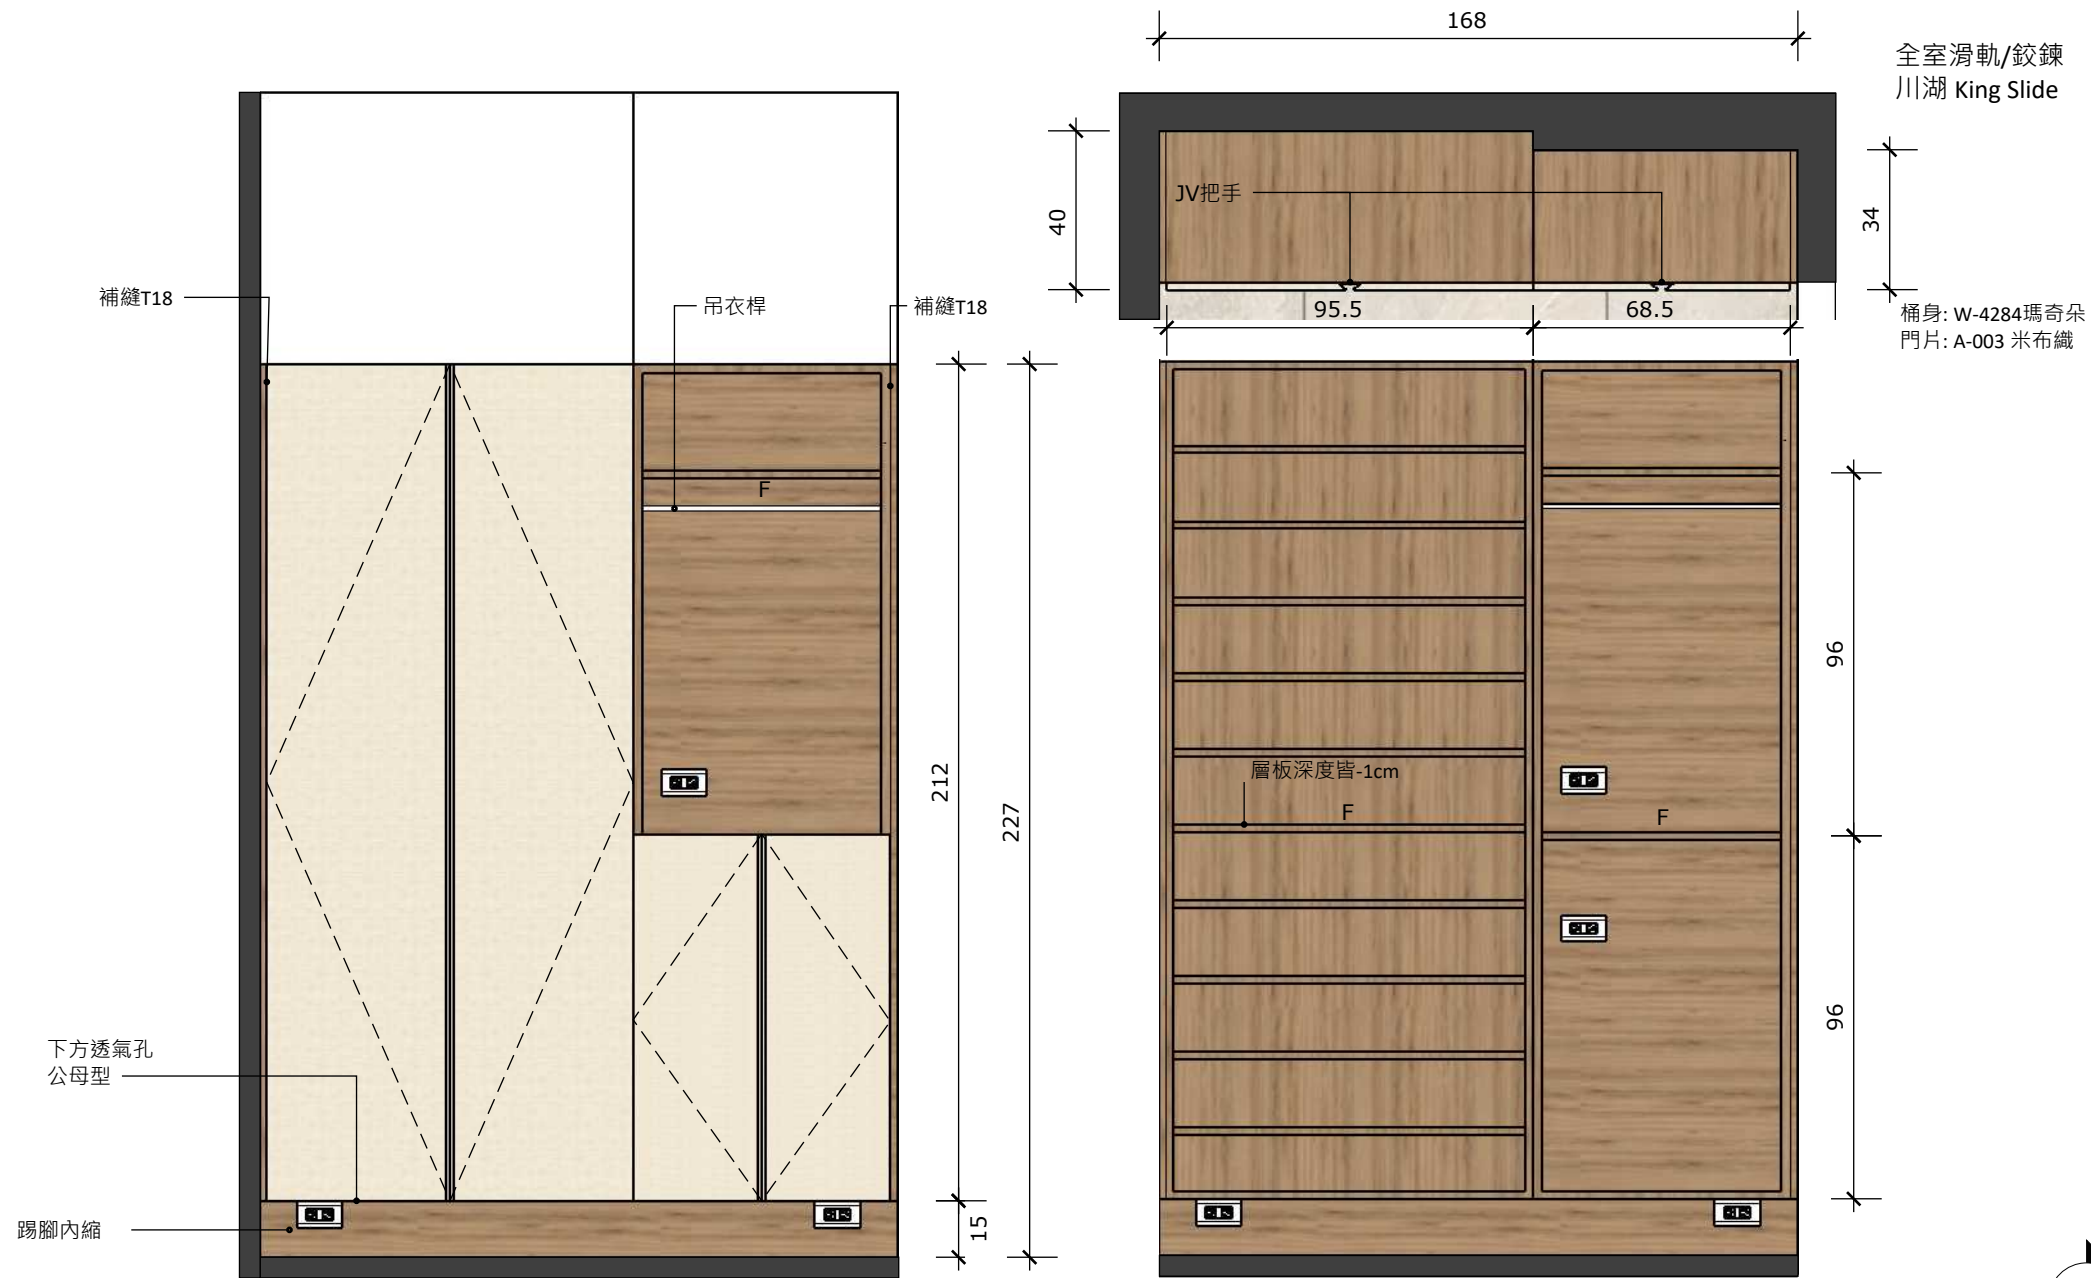

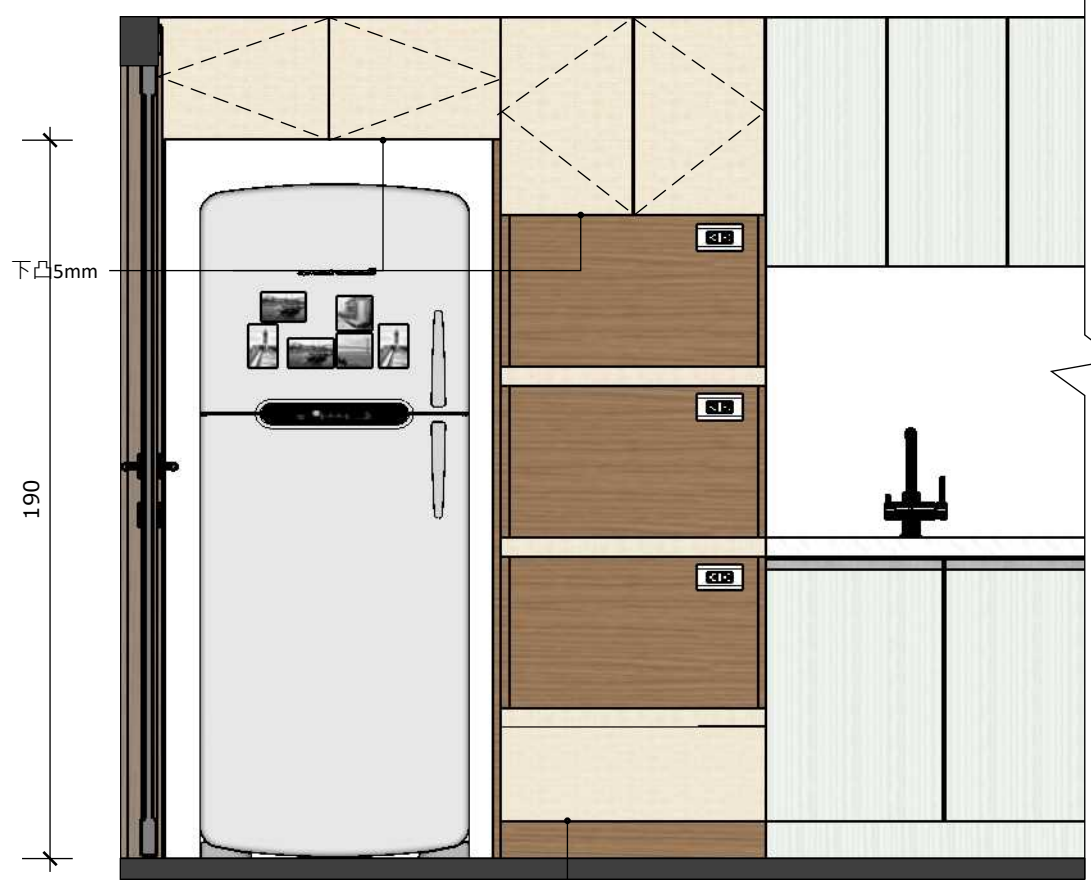

B

專案名稱

專案地點

專案負責人

連絡電話

製圖日期

製圖單位
公分 (cm)

* 圖面內容皆屬本公司智慧財產權，未經許可不得翻印使用。

* 本圖面所設定尺寸為工程作業預備參考使用，實際尺寸得依施工現場裝況進行微調。

* 任何與圖面有衝突之變更或施工項目追加，經業主與設計方簽認同意後得開始施作。




* 擬真模擬圖僅供示意參考，不得作為工程驗收依據與標準。

圖名

廚房電器櫃

比例

1:20

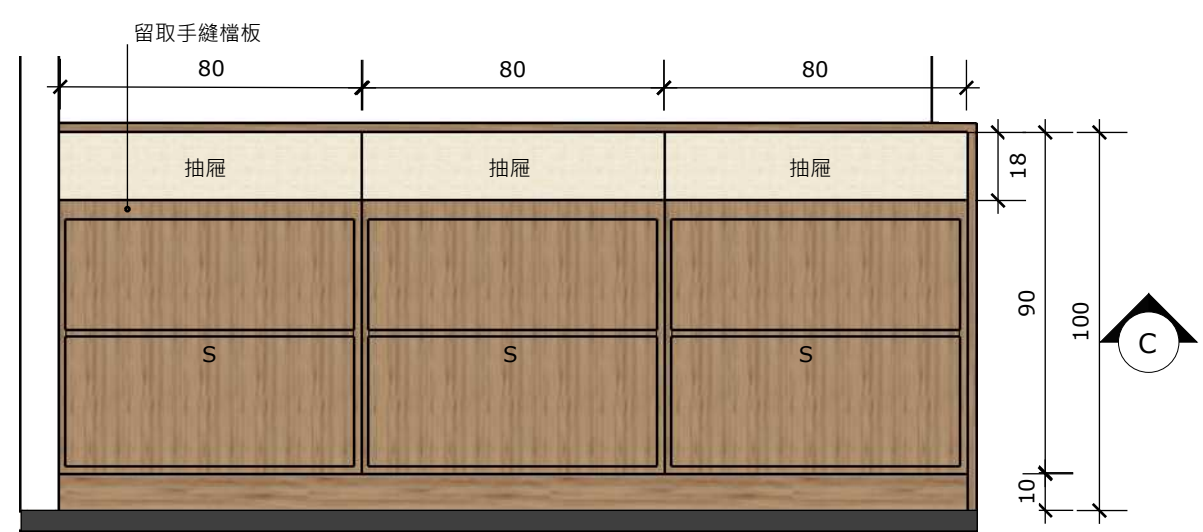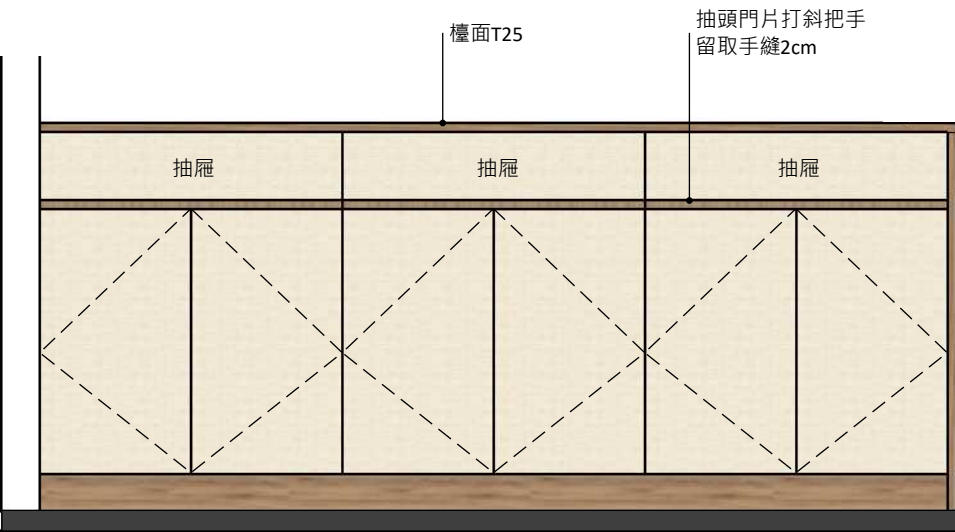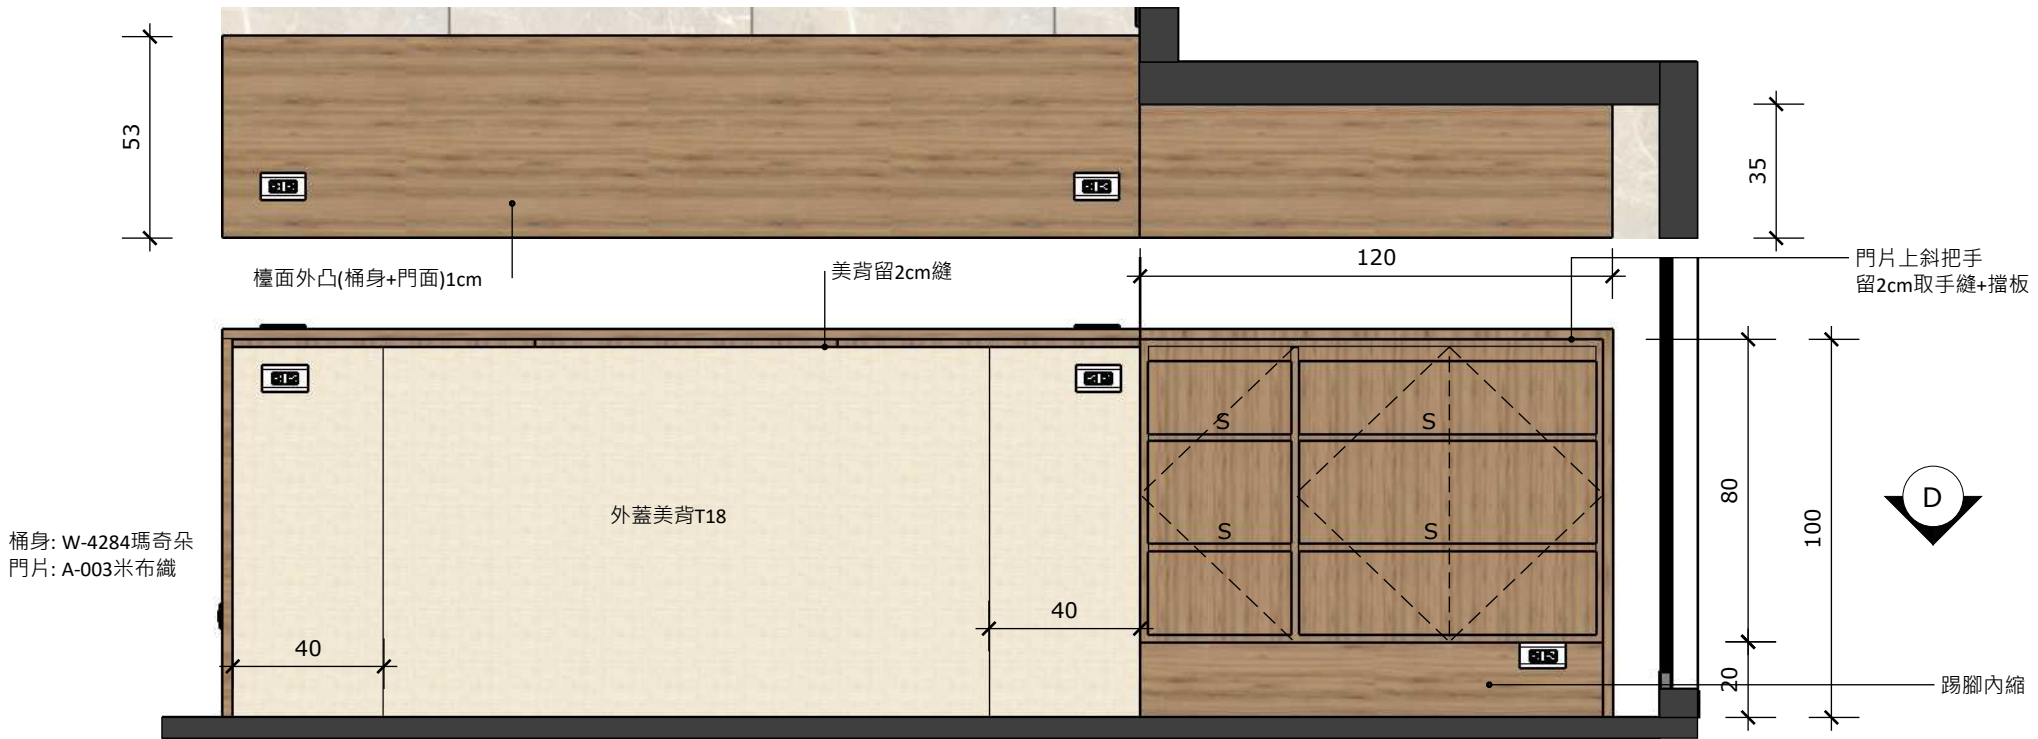

專案名稱

專案地點

專案負責人

連絡電話

製圖日期

製圖單位
公分 (cm)

* 圖面內容皆屬本公司智慧財產權，未經許可不得翻印使用。

* 本圖面所設定尺寸為工程作業預備參考使用，實際尺寸得依施工現場裝況進行微調。

* 任何與圖面有衝突之變更或施工項目追加，經業主與設計方簽認同意後得開始施作。


* 擬真模擬圖僅供示意參考，不得作為工程驗收依據與標準。

圖名

廚房中島櫃

比例

1:20

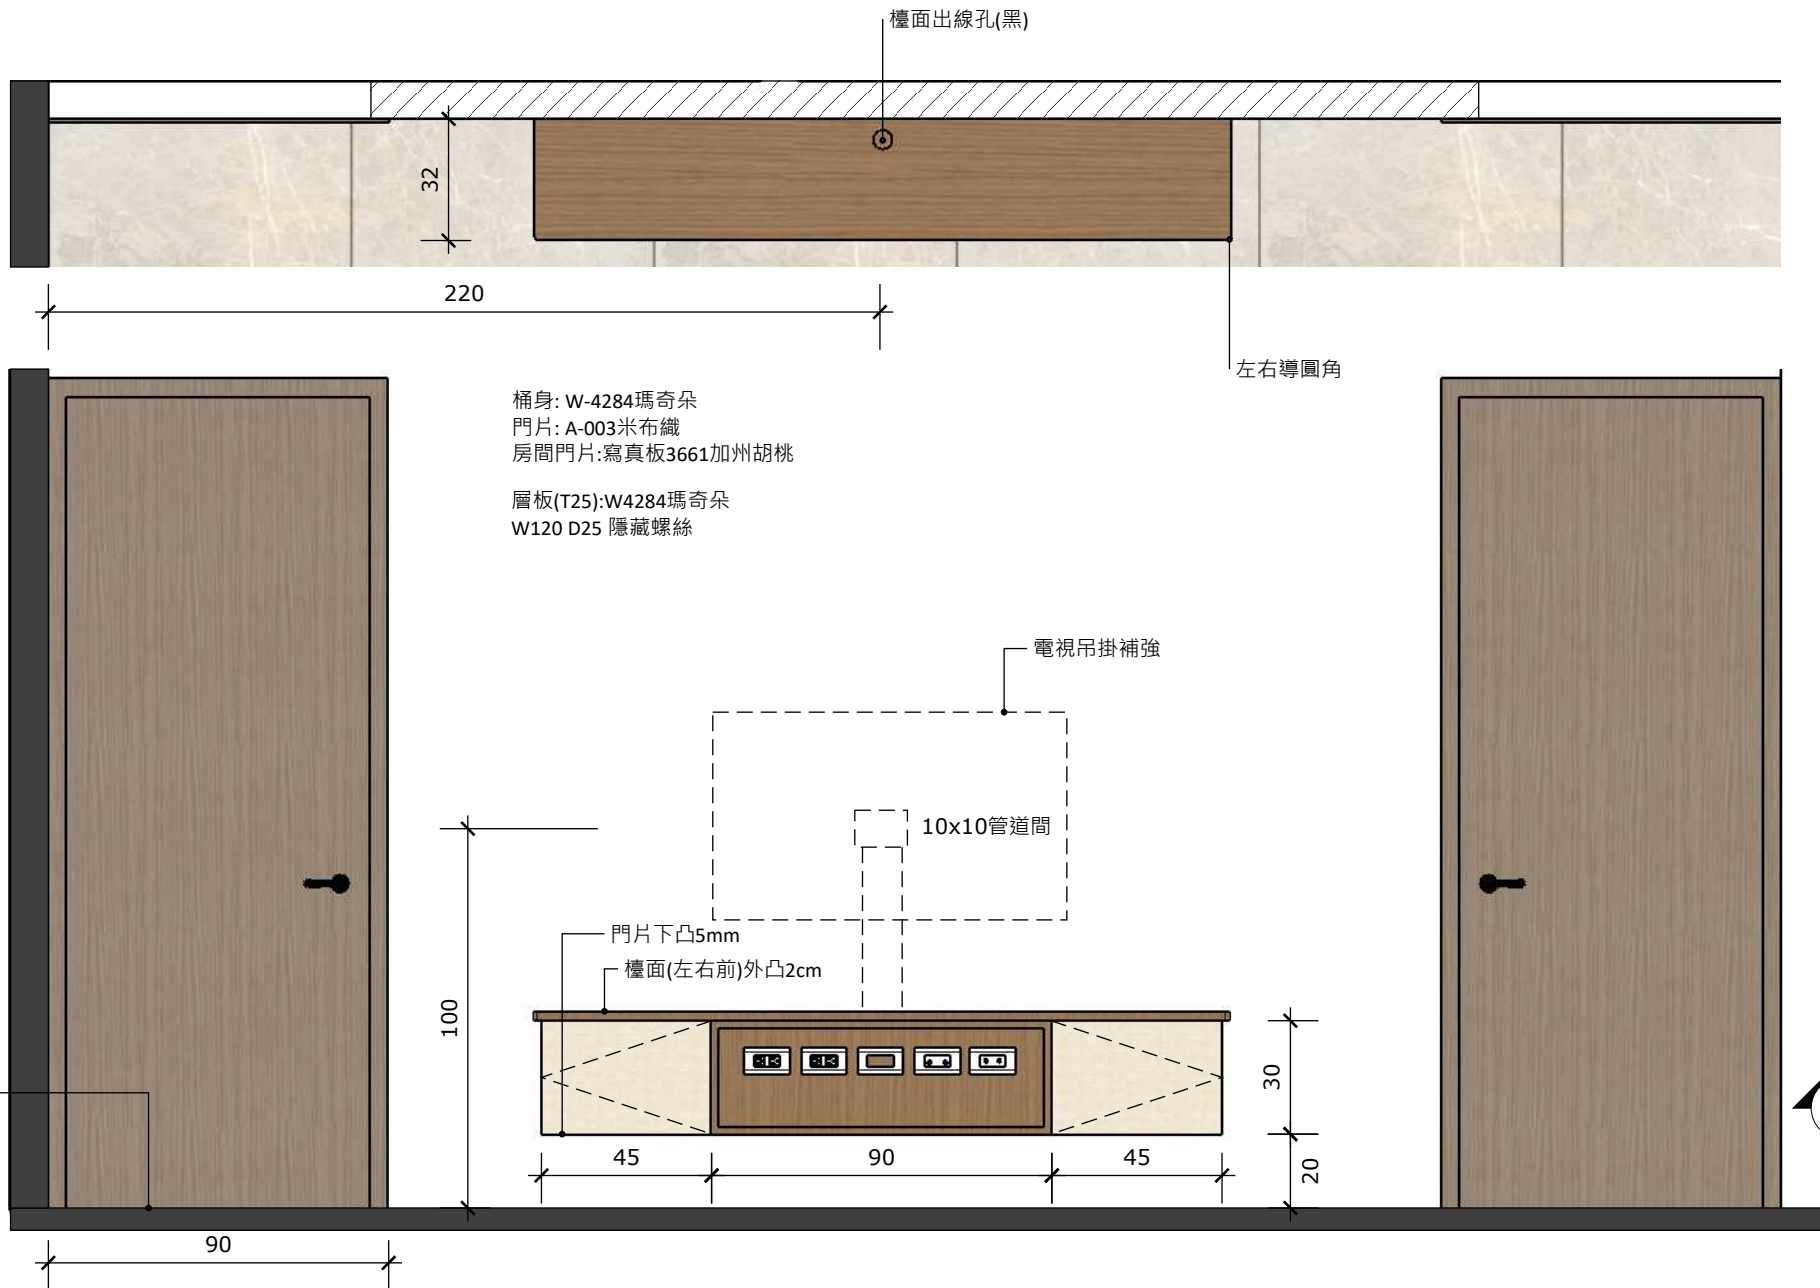

專案名稱

專案地點

專案負責人

連絡電話

製圖日期

製圖單位
公分 (cm)

* 圖面內容皆屬本公司智慧財產權，未經許可不得翻印使用。

* 本圖面所設定尺寸為工程作業預備參考使用，實際尺寸得依施工現場裝況進行微調。

* 任何與圖面有衝突之變更或施工項目追加，經業主與設計方簽認同意後得開始施作。

* 擬真模擬圖僅供示意參考，不得作為工程驗收依據與標準。

圖名

客廳電視櫃

比例

1:20



全境空間規劃

專案名稱

專案地點

專案負責人

連絡電話

製圖日期

製圖單位
公分 (cm)

* 圖面內容皆屬本公司智慧財產權，未經許可不得翻印使用。

* 本圖面所設定尺寸為工程作業預備參考使用，實際尺寸得依施工現場裝況進行微調。

固定

* 任何與圖面有衝突之變更或施工項目追加，經業主與設計方簽認同意後得開始施作。

* 擬真模擬圖僅供示意參考，不得作為工程驗收依據與標準。

圖名

主臥室衣櫃

比例

1:20

